

PLAN SYTUACYJNY

PLAN PRZESKÓD LOTNICZYCH

LĄDOWISKA „LDZAN”

DS 24/06

Ldzań
95-082 Dobroń
działka nr 880

ZAŁĄCZNIK 1 oraz 5


WYSOKOŚĆ PRZESKÓDY

Marzec 2020

LEGENDA

~25m (npt)	Las		Teren lądowiska
8 - 10m (npt)	Budynki mieszkalne i gospodarcze		Granica lądowiska

NIE DO UŻYTKU OPERACYJNEGO

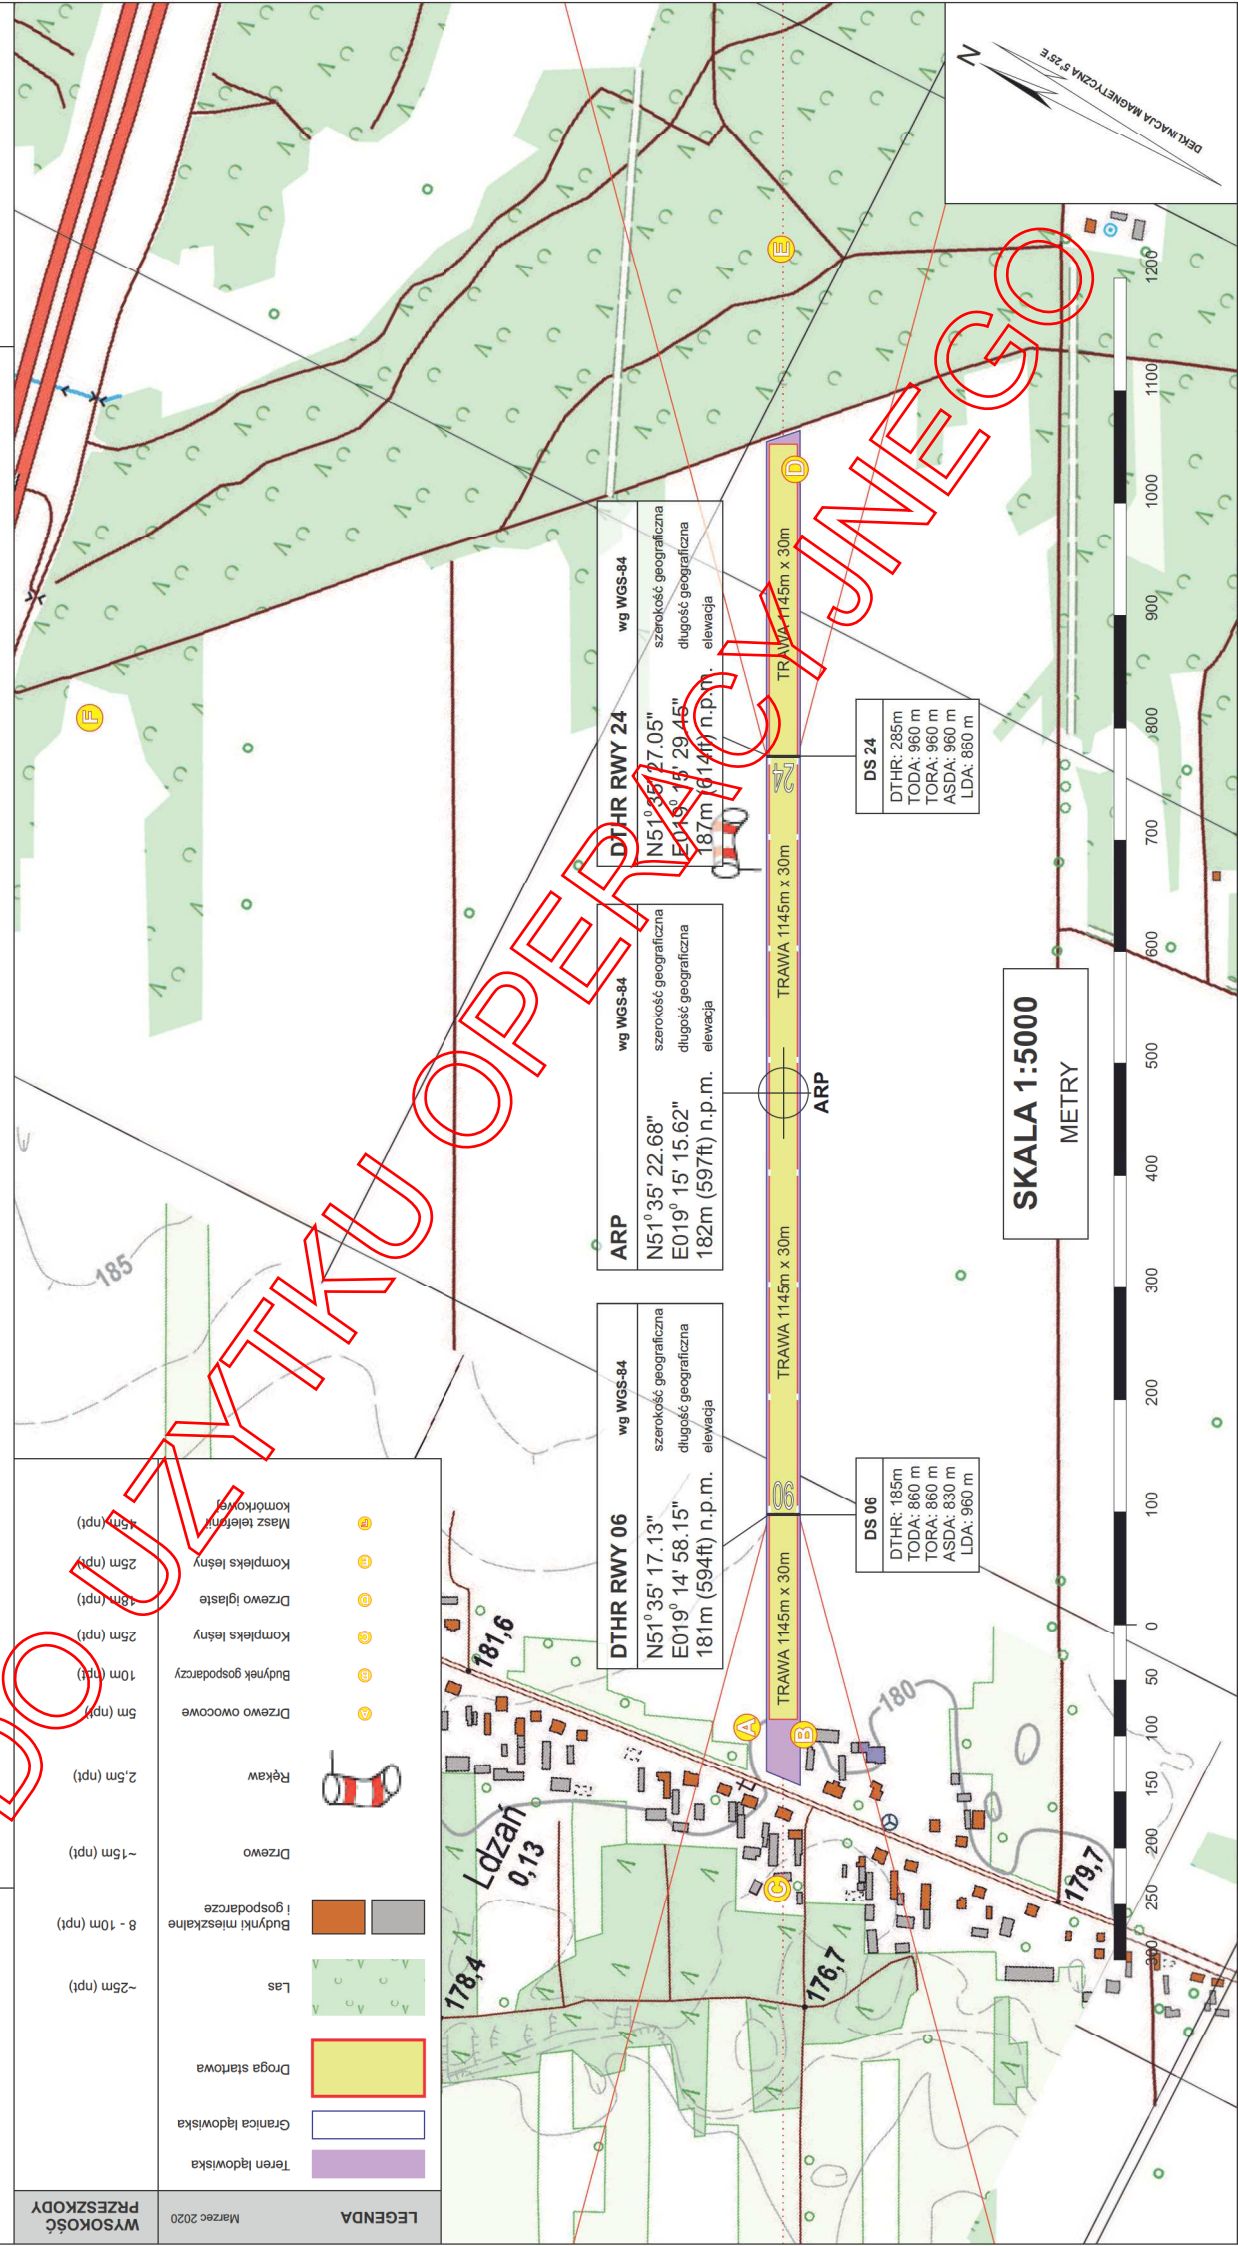

SKALA 1:5000
METRY

